

Agenzia delle Entrate
CATASTO FABBRICATI
Ufficio Provinciale di
Lucca

Dichiarazione protocollo n. LU0000713 del 07/01/2019

Planimetria di u.i.u. in Comune di Capannori

Via Della Chiesa Di Toringo

civ. 32

Identificativi Catastali:

Sezione:

Foglio: 78

Particella: 169

Subalterno: 3

Compilata da:

Nicolai Filippo

Iscritto all'albo:

Geometri


Prov. Lucca

N. 631


Scheda n. 1

Scala 1:200


PIANTA PIANO TERRA

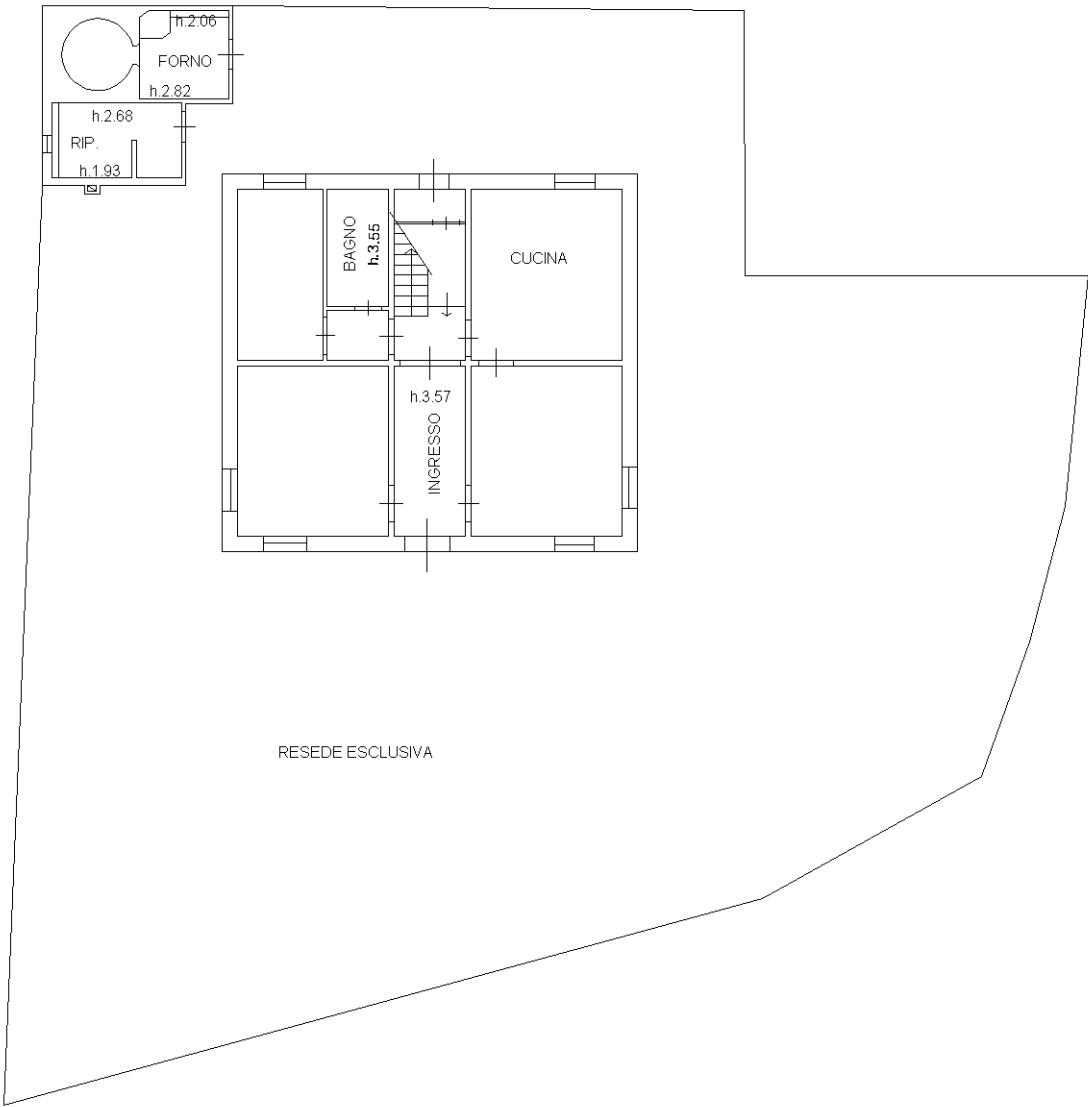

PIANTA PIANO PRIMO

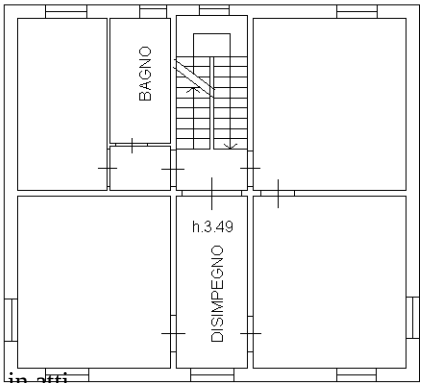

PIANTA PIANO SECONDO

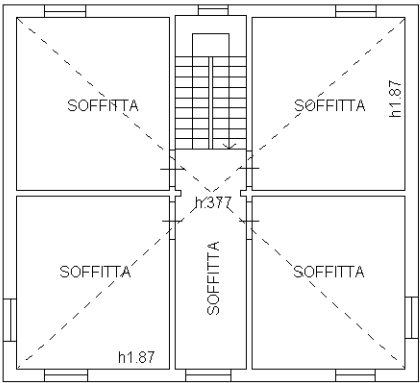

Ultima planimetria in atti

