

MODULARIO
Fig. 1001 - 488



MINISTERO DELLE FINANZE
DIREZIONE GENERALE DEL CATASTO E DEI SERVIZI TECNICI ERARIALI


Lire
150

NUOVO CATASTO EDILIZIO URBANO

(N. DECRETO-LEGGE 11 APRILE 1939, N. 657)


Planimetria dell'immobile situato nel Comune di PESCIA Via MAMMIANESE, 51
Ditta CARTIERE CHECCHI GIOVACCHINO S.R.L.
Allegata alla dichiarazione presentata all'Ufficio Tecnico Erariale di PISTOIA

33/2

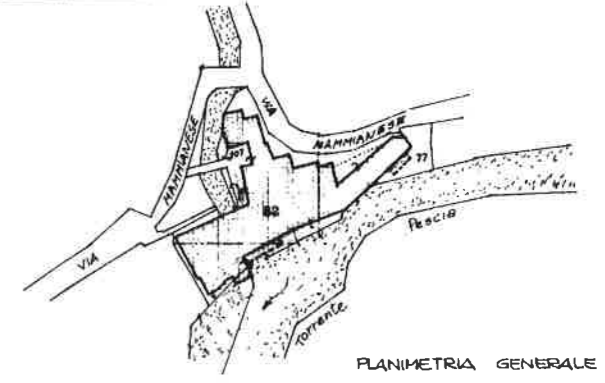

PLANIMETRIA GENERALE
RAPP. 1:2000
F. 61 - PLU 82-106-107-77

piano terra

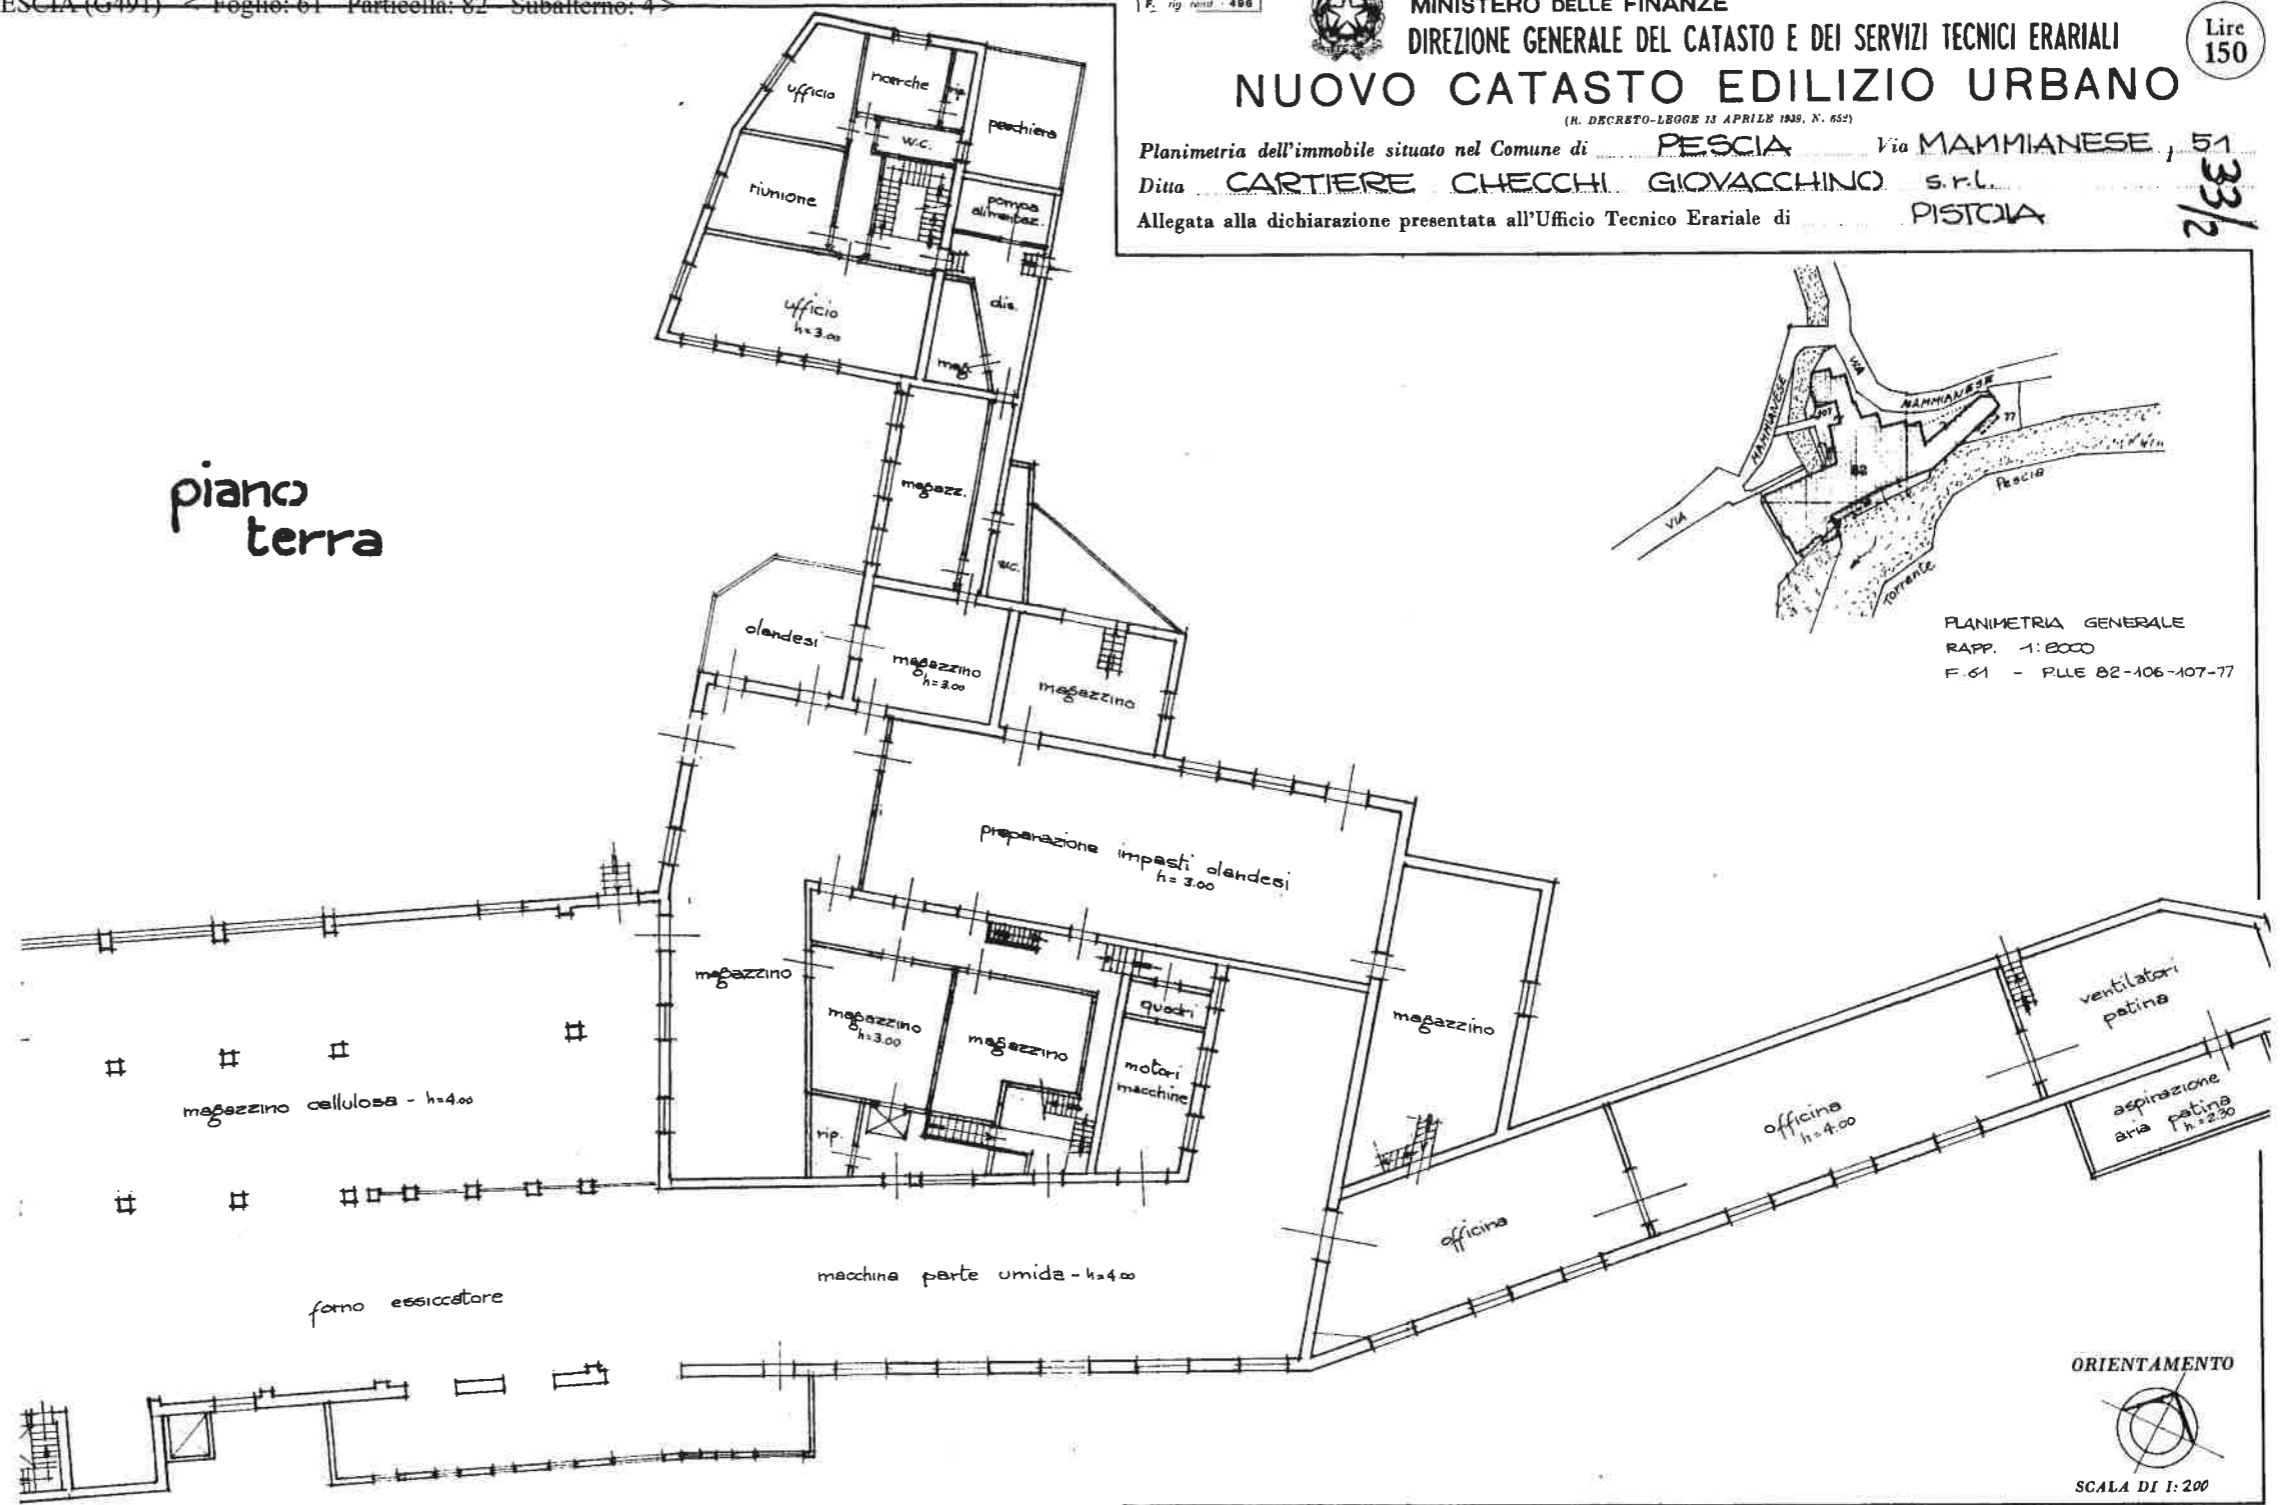

SPAZIO RISERVATO PER LE ANNOTAZIONI D'UFFICIO

DATA
PROT. N°

Compilata dal Geom.
ANGELI GIANCARLO
Iscritto all'Albo dei Geometri
della Provincia di Pistoia
DATA 25-3-1985
Firma: *[Signature]*

Catasto dei Fabbricati - Situazione al 26/02/2013 - Comune di PESCIA (G491) - < Foglio: 61 - Particella: 82 - Subalterno: 4 >
MAMMIANESE n. CM piano: S1-T-1-2;

MODULARIO
E. reg. rend. 498




MINISTERO DELLE FINANZE
DIREZIONE GENERALE DEL CATASTO E DEI SERVIZI TECNICI ERARIALI
NUOVO CATASTO EDILIZIO URBANO

Lire
150

Planimetria dell'immobile situato nel Comune di PESCIA Via MAMMIANESE
Ditta **CARTIERE CHECCHI GIOVACCHINO s.r.l.**
Allegata alla dichiarazione presentata all'Ufficio Tecnico Erariale di PISTOIA

15
33/1

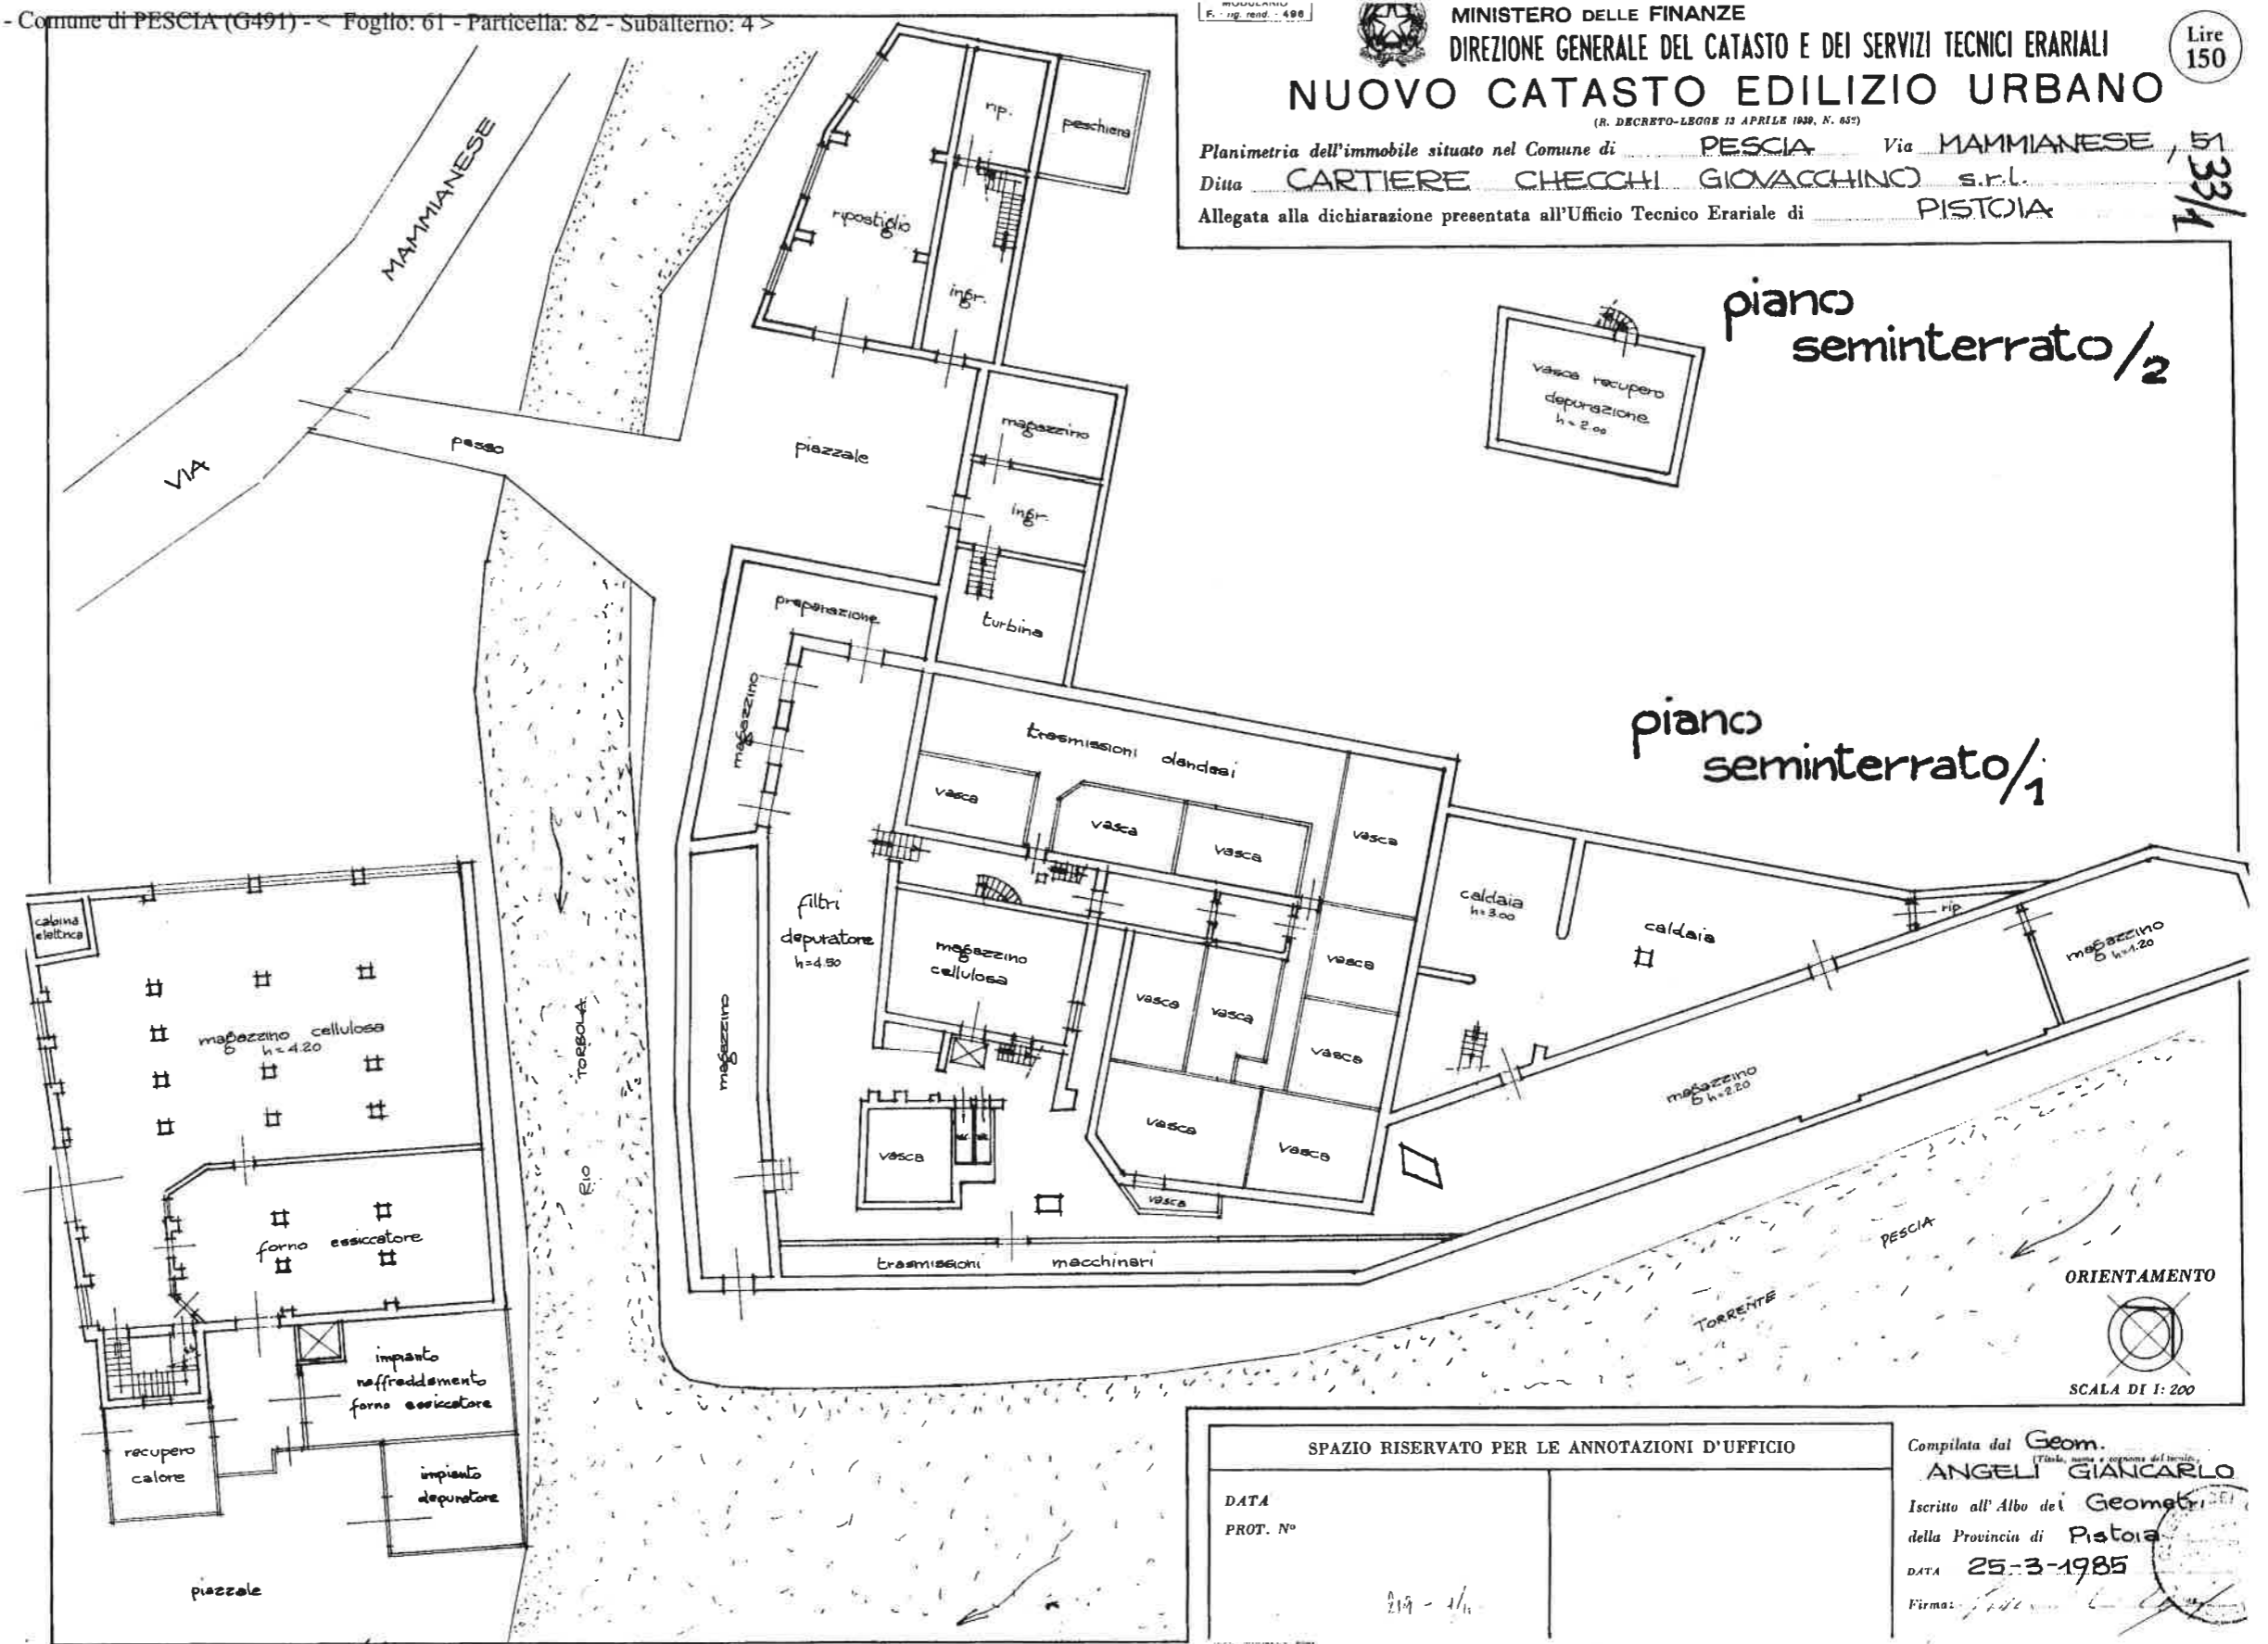

piano seminterrato/2

piano seminterrato/1



SPAZIO RISERVATO PER LE ANNOTAZIONI D'UFFICIO
DATA
PROT. N°
219 - 1/11

Compilata dal Geom.
ANGELI GIANCARLO
Iscritto all'Albo dei Geometri
della Provincia di Pistoia
DATA 25-3-1985
Firma: *[Signature]*

Data presentazione: 06/05/1985 - Data: 26/02/2013 - n. T248794 - Richiedente: NGLGCR31A14G491X
Totale schede: 4 - Formato di acquisizione: A2(420x594) - Formato stampa richiesto: A3(297x420)
Ultima planimetria in atti

Catasto dei Fabbricati - Situazione al 26/02/2013 - Comune di PESCIA (G491) - < Foglio: 61 - Particella: 82 - Subalterno: 4 >
MAMMIANESE n. CM piano: S1-T-1-2;

MODULARIO
E. 79, rend. 498




MINISTERO DELLE FINANZE
DIREZIONE GENERALE DEL CATASTO E DEI SERVIZI TECNICI ERARIALI
NUOVO CATASTO EDILIZIO URBANO
(R. DECRETO-LEGGE 13 APRILE 1984, N. 662)

Mod. A (Nuovo Catasto Edilizio Urbano)

Lire
150

Planimetria dell'immobile situato nel Comune di PESCIA Via MAMMIANESE, 51
Ditta CARTIERE CHECCHI GIOVACCHINO s.r.l.
Allegata alla dichiarazione presentata all'Ufficio Tecnico Erariale di PISTOIA

51
33/3

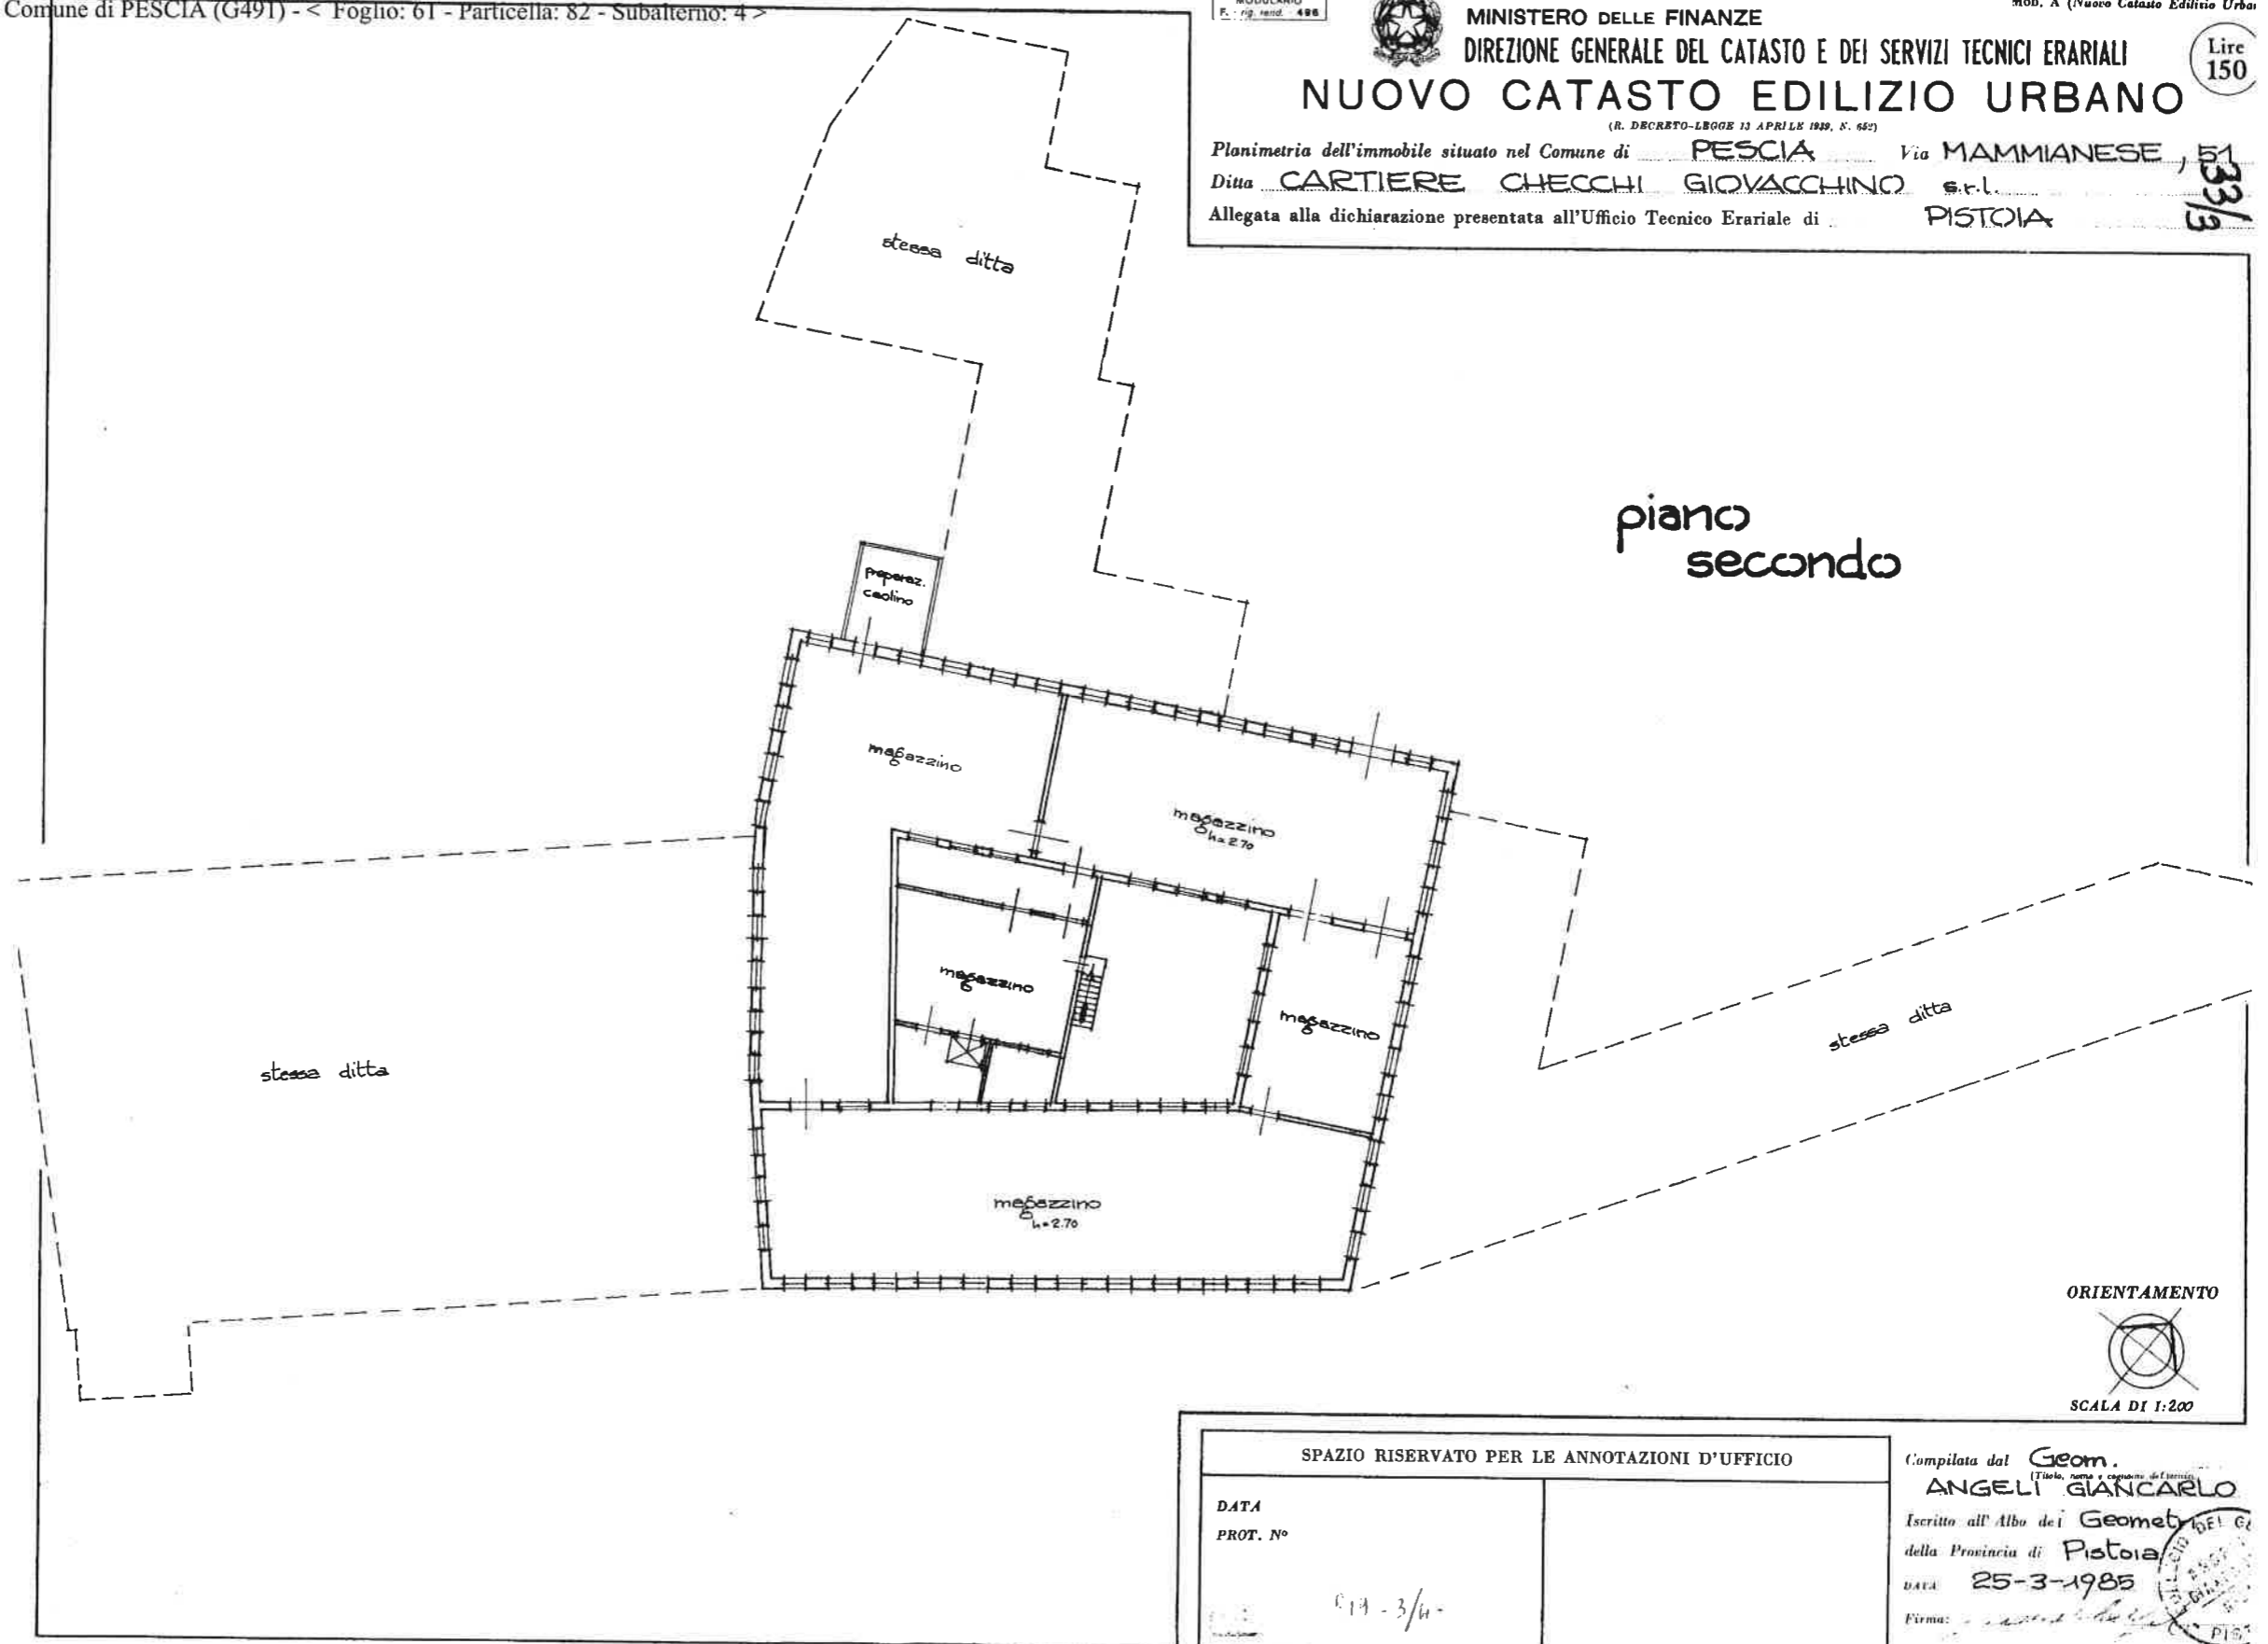

piano
secondo

ORIENTAMENTO

SCALA DI 1:200

SPAZIO RISERVATO PER LE ANNOTAZIONI D'UFFICIO

DATA	
PROT. N°	614 - 3/4

Compilata dal Geom.
ANGELI GIANCARLO
(Titolo, nome e cognome di famiglia)
Iscritto all'Albo dei Geometri della Provincia di Pistoia
DATA 25-3-1985
Firma:



10 metri

Data presentazione: 06/05/1985 - Data: 26/02/2013 - n. T248794 - Richiedente: NGLGCR31A14G491X