


**Agenzia del Territorio
CATASTO FABBRICATI
Ufficio Provinciale di
Lucca**

ELABORATO PLANIMETRICO	
Compilato da: Capocchi Claudio	
Iscritto all'albo: Geometri	
Prov. Lucca	N. 552

Comune di Montecarlo	Protocollo n. LU0039437 del 15/03/2006
Sezione: Foglio: 3 Particella: 17	Tipo Mappale n. del
Dimostrazione grafica dei subalterni	Scala 1 : 500

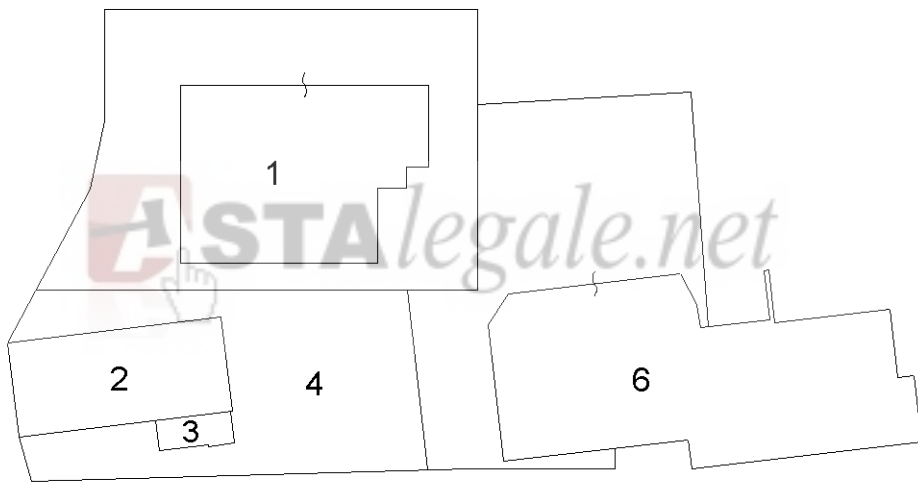

PIANO TERRA



PIANO PRIMO

Catasto dei Fabbricati - Situazione al 15/03/2018 - Comune di MONTECARLO (F452) - < Foglio: 3 - Particella: 17 - Elaborato planimetrico >

Ultima planimetria in atti

Data: 15/03/2018 - n. T379940 - Richiedente: Telematico

Totale schede: 1 - Formato di acquisizione: A4(210x297) - Formato stampa richiesto: A4(210x297) - Fattore di scala non utilizzabile