

Agenzia del Territorio

**CATASTO FABBRICATI**

Ufficio provinciale di

**LUCCA**

Dichiarazione protocollo n. LU0094533 del 16/06/2005  
Foglio: 59 - Particella: 473 - Subalterno: 3 >  
Planimetria di u.i.u. in Comune di Capannori

Via Di San Nicolao Gragnano

civ.

Identificativi Catastali:

Sezione:

Foglio: 59

Particella: 473

Subalterno: 3

Compilata da:

Di Piero Paolo

Iscritto all'albo:



Geometri

Prov. Lucca

N. 921


Scala 1:200

n.1

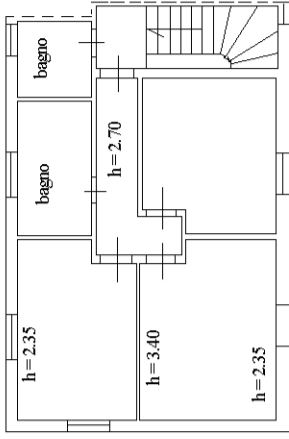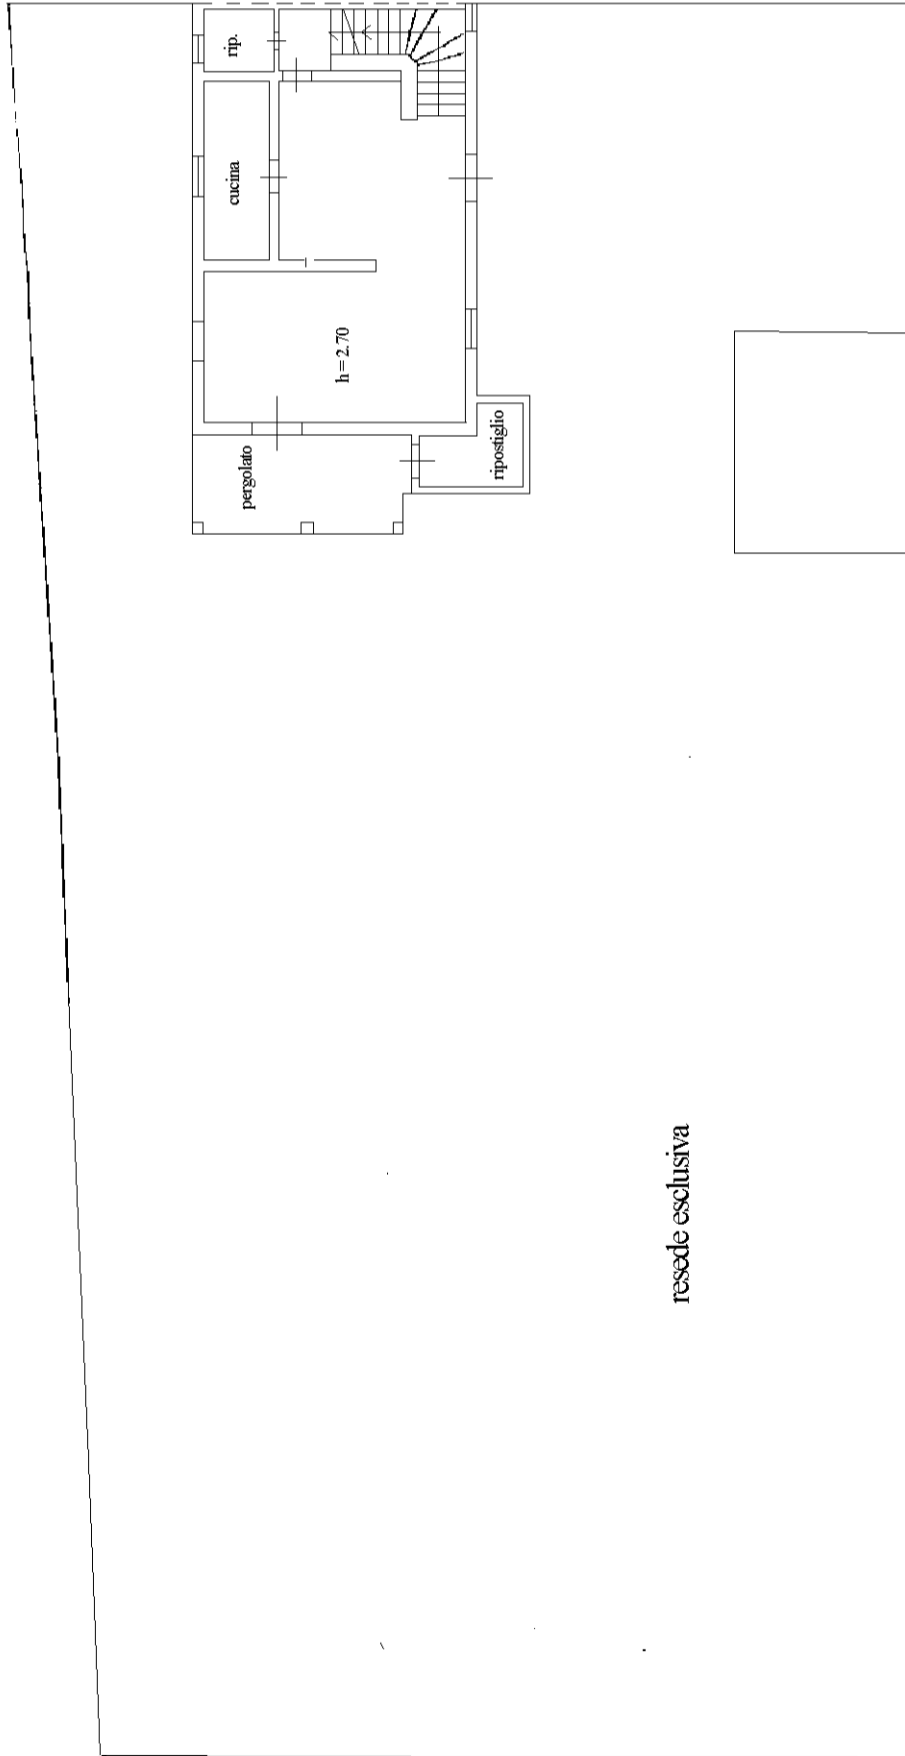


piano primo

resede esclusiva

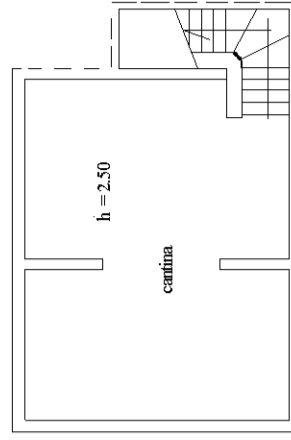

piano interrato

nord

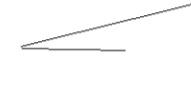

10 metri