

**Agenzia del Territorio
CATASTO FABBRICATI
Ufficio Provinciale di
Pistoia**

Dichiarazione protocollo n. PT0097243 del 19/06/2009

Planimetria di u.i.u. in Comune di Buggiano

Corso Indipendenza

civ. 23-25-27

Identificativi Catastali:

Sezione:

Foglio: 13

Particella: 18

Subalterno: 15

Compilata da:
Pieri Valeria


Iscritto all'albo:
Geometri

Prov. Pistoia

N. 1537

Scheda n. 1

Scala 1:200

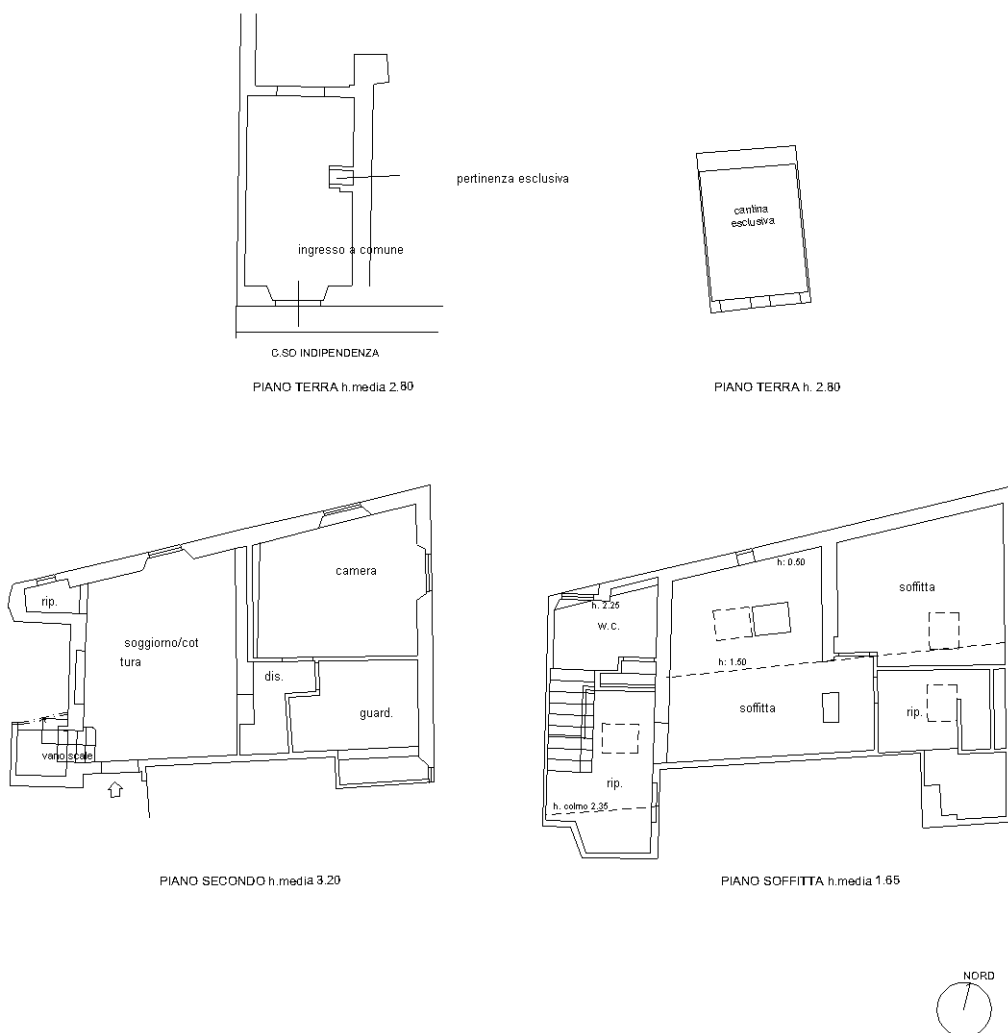

Ultima planimetria in atti