

MOD. AN (CEU)

LIRE
800






MINISTERO DELLE FINANZE
DIPARTIMENTO DEL TERRITORIO
CATASTO EDILIZIO URBANO (RDL 13-4-1939, n. 652)



MODULARIO
F. rip. rend. 498

Planimetria di u.i.u. in Comune di PESCIA via S. POLICRONIO civ.

ESTRATTO DI MAPPA
FOGLIO 74 MAPPALE 253
scala 1:2000

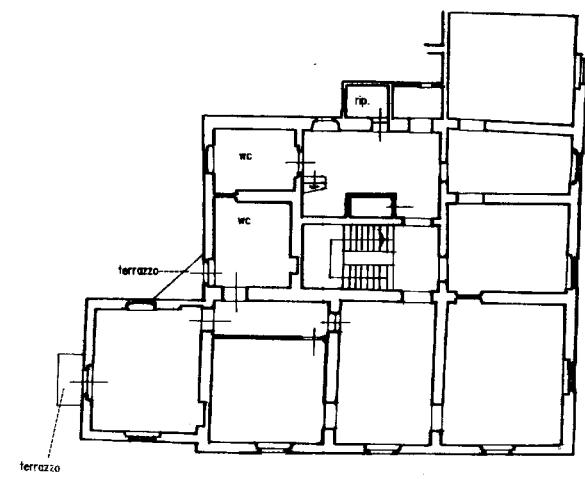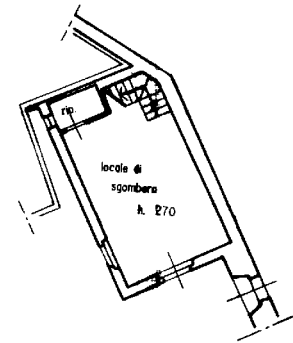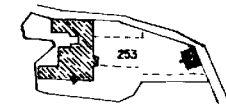

PIANO SECONDO H. 300

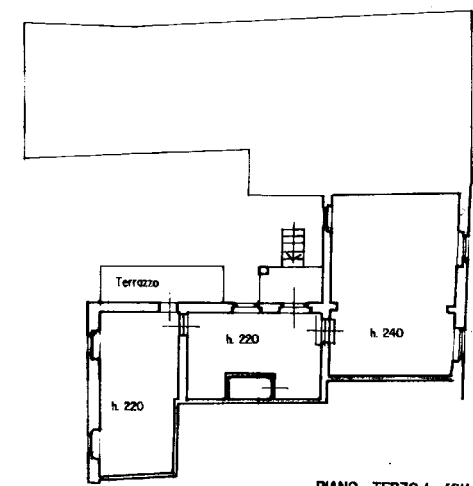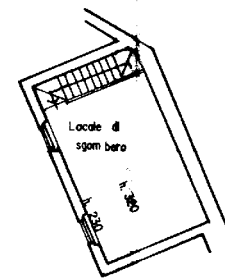


PIANO TERZO (soffitti)

ORIENTAMENTO




SCALA DI 1: 800

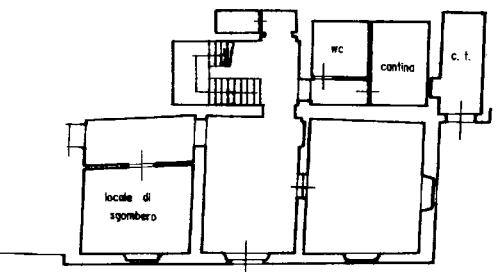

CORTE COMUNE

PIANO TERRA H. 30

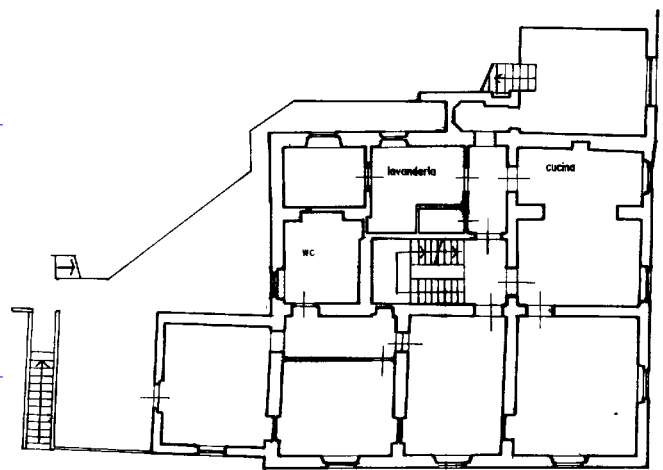

PIANO PRIMO H. 300

Dichiarazione di N.C. ☐
Denuncia di variazione ☒

Identificativi catastali
F. 74
n. 253 sub. 5

Compilata dal GEOM. CECCHI PAOLO
(Titolo, cognome e nome)

Iscritto all'albo de GEOMETRI
della provincia di PESCIA
data 10/07/01 Firma [Signature]

RISERVATO ALL'UFFICIO

Ultima planimetria in atti

Data presentazione: 14/04/1999 - Data: 04/07/2024 - n. T196981 - Richiedente: CRCMRZ61D23G491Y
Totale schede: 1 - Formato di acquisizione: A3(297x420) - Formato stampa richiesto: A4(210x297)