

MODULARIO
F. rig. rend 487





MINISTERO DELLE FINANZE
DIPARTIMENTO DEL TERRITORIO
CATASTO EDILIZIO URBANO (RDL 13-4-1939, n. 652)

MOD. BN (CEU)

LIRE
500

Planimetria di u.i.u. in Comune di PESCIA via S. POLICRONIO civ.

SCALA 1:2000
F. 74 MAPP. 253

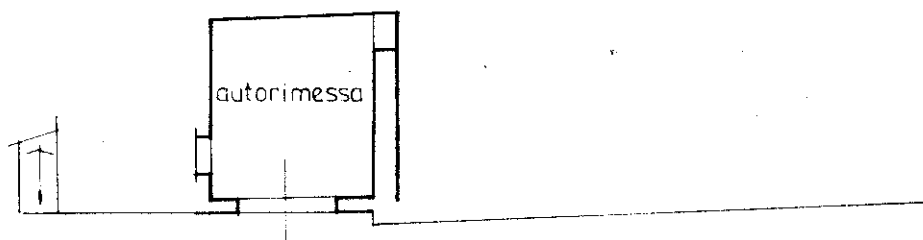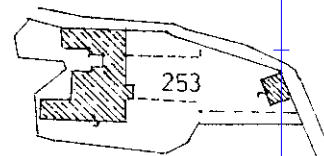

corte comune

PIANO TERRA H.310

PER VARIAZIONE DEL F.74 MAPP. { 294 SUB.1
253 SUB.1

ASSUME NUOVO IDENTIFICATIVO F.74 MAPP.253 SUB. 6

ORIENTAMENTO



SCALA DI 1:200

Dichiarazione di N.C. ☐
Ultima Denuncia di variazione ☒

Compilata dal GEOM. CHECCHI PAOLO
(Titolo, cognome e nome)

RISERVATO ALL'UFFICIO

Data presentazione: 27/06/1997 - Data: 04/07/2024 - n. T196979 - Richiedente: CRCMRZ61D23G491Y

Totale schede 74 - Formato di acquisizione: A4(210x297) - Formato stampa richiesto: A4(210x297)

Identificativi catastali iscritti all'albo dei geometri della provincia di PISTOIA n. 432

F. 253 sub. 6 data Firma [Signature]

Catasto dei Fabbricati - Situazione al 04/07/2024 - Comune di PESCIA(G491) - < Foglio 74 - Particella 253 - Subalterno 6 >
num 01
VIA SAN POLICRONIO Piano T

F910