

MODULARIO
F. rig. rend. 000





MINISTERO DELLE FINANZE
DIPARTIMENTO DEL TERRITORIO
CATASTO EDILIZIO URBANO (RDL 13-4-1939, n. 652)


MOD. AN (CEU)
LIRE
800

Planimetria di u.i.u. in Comune di PESCIA via S. POLICRONIO civ.


SCALA 1:2000
F. 74 MAPP. 253

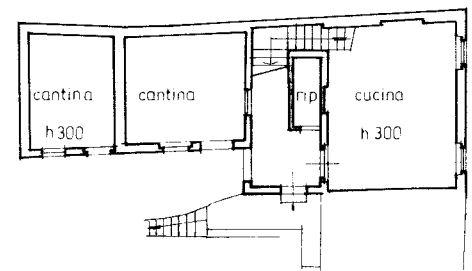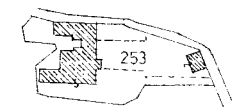

PIANO TERZO

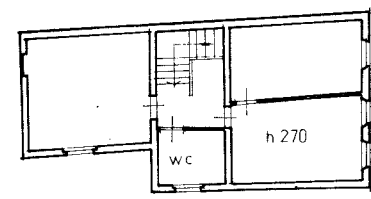

PIANO QUARTO

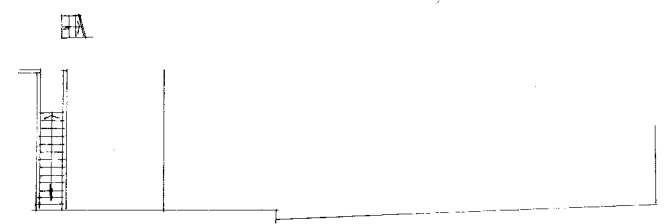

PIANO TERRA

ORIENTAMENTO



SCALA DI 1:200

Dichiarazione di N.C. ☒
Denuncia di variazione ☐
Identificativi catastali
F. 74 sub. 7
n. 253

Compilata dal <u>GEOM. CHECCHI PAOLO</u> (Titolo, cognome e nome)
Iscritto all'albo dei geometri
della provincia di <u>PISTOIA</u>
data <u>01/07/2024</u>
Firma <u>[Signature]</u>

RISERVATO ALL'UFFICIO
<u>13637/197</u>
<u>7-11</u>